


premier étage

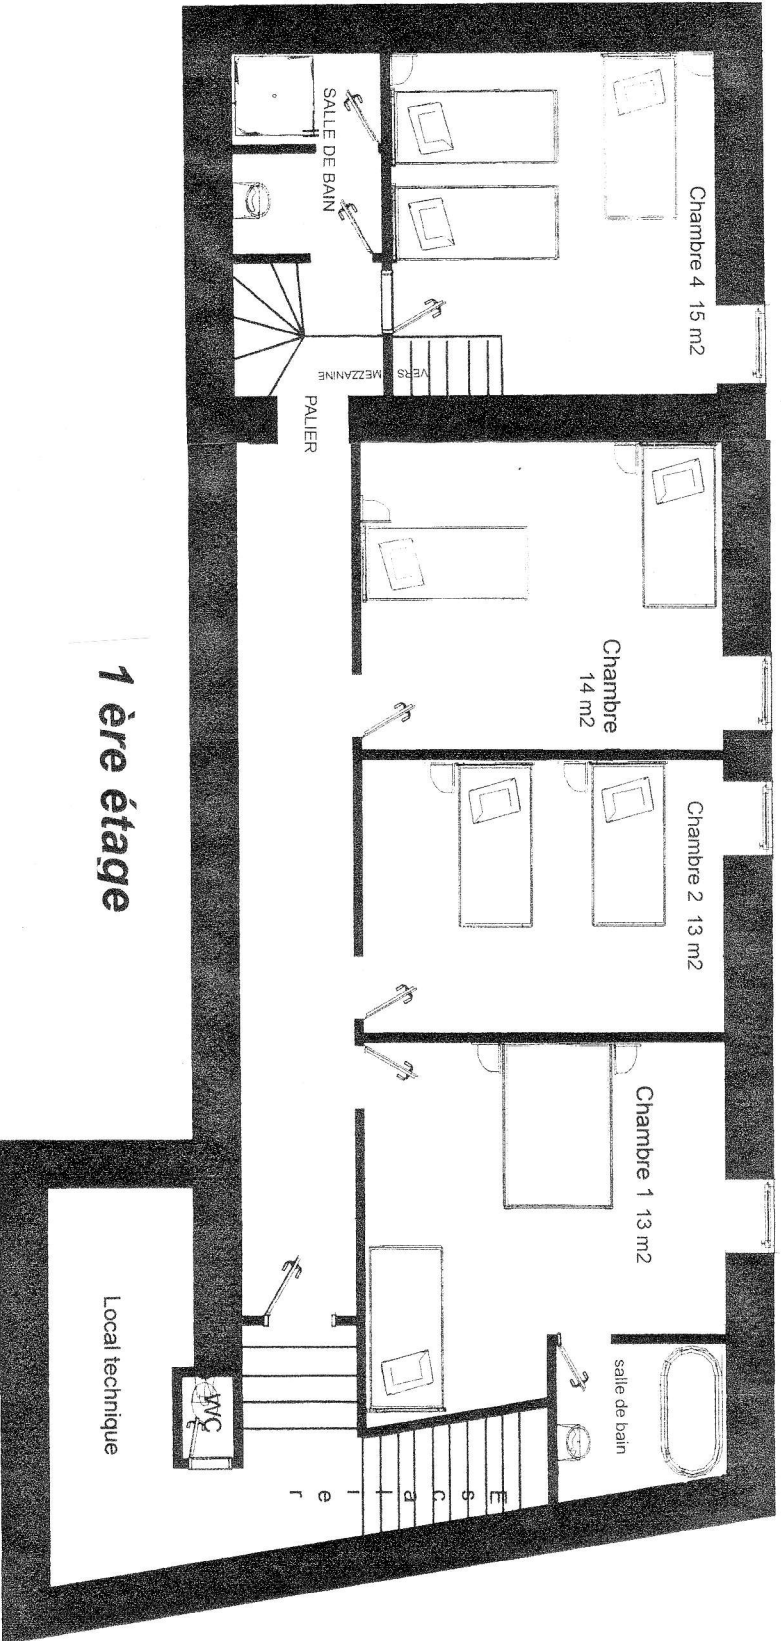

1 ère étage